


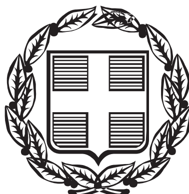

ΕΦΗΜΕΡΙΣ ΤΗΣ ΚΥΒΕΡΝΗΣΕΩΣ

ΤΗΣ ΕΛΛΗΝΙΚΗΣ ΔΗΜΟΚΡΑΤΙΑΣ

ΤΕΥΧΟΣ ΤΕΤΑΡΤΟ **Αρ. Φύλλου 685**

4 Αυγούστου 2004

ΠΕΡΙΕΧΟΜΕΝΑ

ΑΠΟΦΑΣΕΙΣ

ΑΠΟΦΑΣΕΙΣ

Αριθ. 2632 (1)

Κήρυξη ως αναδασωτέας έκτασης εμβαδού 1,713 στρ. στη θέση «Γκρεμίλα» Περιφέρειας Δ.Δ. Αταλάντης, Δήμου Αταλάντης, του Νομού Φθ/δας.

Ο ΓΕΝΙΚΟΣ ΓΡΑΜΜΑΤΕΑΣ
ΠΕΡΙΦΕΡΕΙΑΣ ΣΤΕΡΕΑΣ ΕΛΛΑΔΑΣ

Έχοντας υπόψη :

1. Τις διατάξεις των άρθρων 24 παρ. 1 και 117 παρ. 3 του Συντάγματος.
2. Τις διατάξεις του Ν. 2503/1997 « Διοίκηση- Οργάνωση - Στελέχωση της Περιφέρειας κ.λ.π.».
3. Τις διατάξεις του Ν. 998/1979 «Περί προστασίας των δασών και των δασικών εν γένει εκτάσεων της χώρας», όπως τροποποιήθηκαν με τον Ν. 3208/2003 και συγκεκριμένα:

α) του άρθρου 41 παρ. 1.
β) του άρθρου 38 παρ. 1.

4. Τις διαταγές του Υπουργείου Γεωργίας:

α) 160417/1180/8.7.1980.
β) 182447/3049/24.9.1980.

5. Την υπ' αριθμ. 2545/8.7.2004 πρόταση του Δασαρχείου Αταλάντης από την οποία προκύπτει ότι η έκταση που αναφέρεται στο θέμα είχε κατά το χρόνο καταστροφής της που έγινε από πυρκαγιά την 10.5.2004, Δασικό χαρακτήρα κατά την έννοια του άρθρου 3 παρ. 2 του Ν. 998/1979, όπως τροποποιήθηκε με τον Ν. 3208/2003, καλυπτόμενη από αείφυλλα - πλατύφυλλα και διάσπαρτα άτομα πεύκης και ως εκ τούτου επιβάλλεται η κήρυξη της ως αναδασωτέας.
6. Την υπ' αριθμ. 2205/12.7.2004 αναφορά και σύμφωνη γνώμη της Δ/νσης Δασών Ν. Φθ/δας, αποφασίζουμε :

Κηρύσσουμε αναδασωτέα, τη δημόσια δασική έκταση, εμβαδού 1,713 στρ. στη θέση «Γκρεμίλα» περιφέρειας Δ.Δ. Αταλάντης, Δήμου Αταλάντης, με σκοπό, αφ' ενός μεν τη διατήρηση του δασικού της χαρακτήρα, ώστε να αποκλειστεί η διάθεσή της για άλλο προορισμό, αφ' ετέρου δε την επαναδημιουργία της δασικής βλάστησης με φυσική ή τεχνητή αναγέννηση.

Προσδιορίζεται από τα στοιχεία 1,2,3,4,5,6,7,1 όπως φαίνεται στο συνημμένο διάγραμμα το οποίο αποτελεί αναπόσπαστο μέρος της αποφάσεως αυτής και έχει όρια:

Ανατολικά: Με δημόσια έκταση δασικού χαρακτήρα και με έκταση κατεχόμενη από ιδιώτες με σημερινή αγροτική μορφή.

Δυτικά: Με έκταση κατεχόμενη από ιδιώτες με σημερινή αγροτική μορφή.

Βόρεια: Με έκταση κατεχόμενη από ιδιώτες με σημερινή αγροτική μορφή και με δημόσια έκταση δασικού χαρακτήρα.

Νότια: Με έκταση κατεχόμενη από ιδιώτες με σημερινή αγροτική μορφή.

Επιτρέπεται υποβολή κατ' αυτής αίτησης ακύρωσης στο Σ.τ.Ε. μέσα σε προθεσμία εξήντα (60) ημερών, που αρχίζει από την επομένη της δημοσίευσής της (άρθρο 46 Π.Δ. 18/1989).

Από τις διατάξεις της απόφασης αυτής δεν προκαλείται δαπάνη σε βάρος του Κρατικού Προϋπολογισμού .

Η απόφαση αυτή να δημοσιευθεί στην Εφημερίδα της Κυβερνήσεως.

Λαμία, 19 Ιουλίου 2004


Ο Γενικός Γραμματέας Περιφέρειας
ΚΩΝΣΤΑΝΤΙΝΟΣ ΕΞΑΡΧΟΣ

ΔΑΣΑΡΧΕΙΟ ΑΤΑΛΑΝΤΗΣ

ΤΟΠΟΓΡΑΦΙΚΟ ΔΙΑΓΡΑΜΜΑ
ΑΝΑΔΑΣΩΤΕΑΣ ΔΗΜΟΣΙΑΣ ΕΚΤΑΣΗΣ ΔΑΣΙΚΟΥ ΧΑΡΑΚΤΗΡΑ
ΕΜΒΑΔΟΥ (1,2,3,4,5,6,7,1): 1,700 στρ. στη θέση «ΓΚΡΕΜΙΛΑ» Δήμου Αταλάντης
που κάηκε από πυρκαγιά την 10-5-2004

ΕΜΒΑΔΟΝ 1713 τ.μ.

ΚΛΙΜΑΚΑ 1:1000

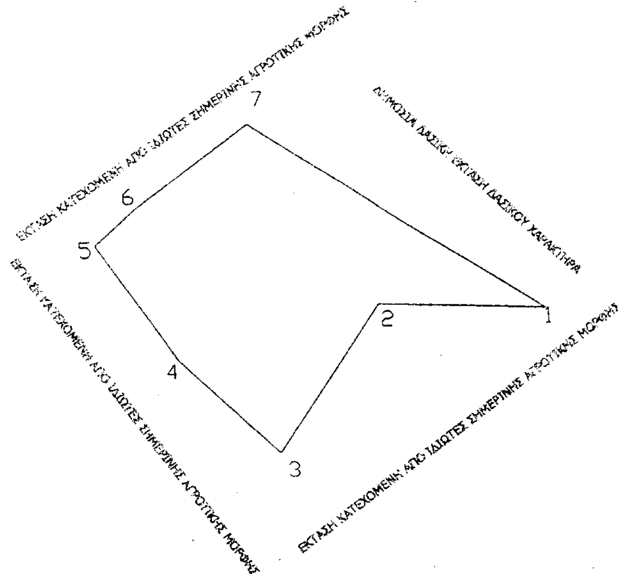


ΠΙΝΑΚΑΣ ΣΥΝΤΕΤΑΓΜΕΝΩΝ
ΕΓΣΑ '87

1	E=00410519	N=04280656
2	E=00410492	N=04280658
3	E=00410475	N=04280634
4	E=00410459	N=04280650
5	E=00410446	N=04280670
6	E=00410453	N=04280676
7	E=00410472	N=04280689


ΕΘΝΙΚΟ ΤΥΠΟΓΡΑΦΕΙΟ
Για τεχνικούς λόγους στο σχεδιάγραμμα έγινε σμίκρυνση κατά ποσοστό 80 %

ΑΠΟΣΠΑΣΜΑ ΦΥΛΛΟΥ ΧΑΡΤΟΥ ΓΥΣ 5387/4
ΚΛΙΜΑΚΑΣ 1:5000
ΚΑΕΙΣΑ ΕΚΤΑΣΗ :

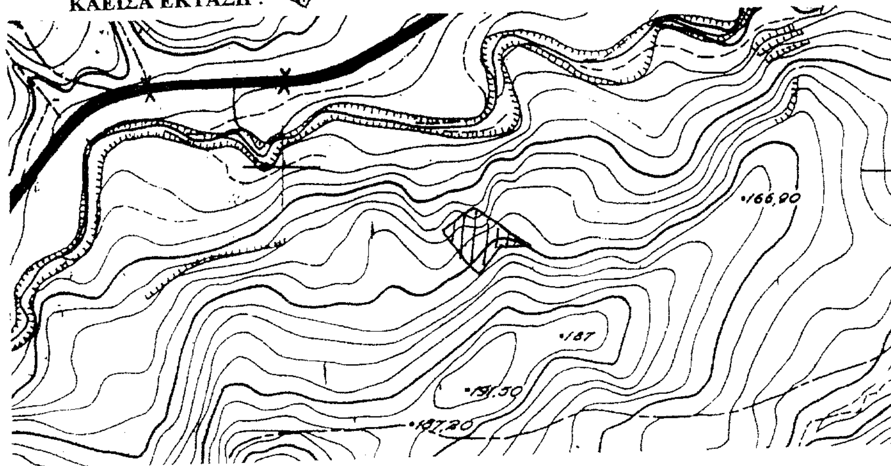


Ανήκει στην Αρίθμ. 2632/2004....Απόφασή μας

ΘΕΩΡΗΘΗΚΕ
Λαμία 19-7-....2004
Ο ΓΕΝΙΚΟΣ ΓΡΑΜΜΑΤΕΑΣ Π.Σ.Ε.

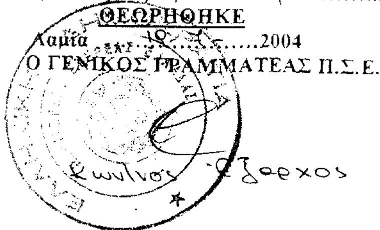

ΕΛΕΓΧΘΗΚΕ
Αταλάντη 7-7.........2004
Ο ΔΑΣΑΡΧΗΣ

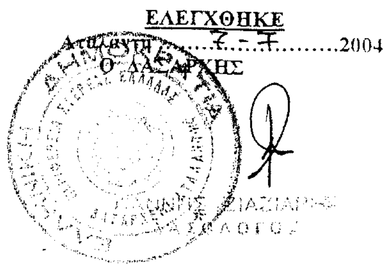

Αταλάντη 7-7-2004

Ο ΣΥΝΤΑΚΤΗΣ

ΒΑΣΙΛΙΚΗ ΤΣΟΧΑΝΤΑΡΗ
ΔΑΣΟΠΟΝΟΣ

Αριθ. 2536 (2)

Κήρυξη ως αναδασωτέας έκτασης εμβαδού 39,220 στρ. στη θέση «Πλατανιάς-Αγίας Θέκλης» Περιφέρειας Δ.Δ. Αυλωναρίου, Δήμου Αυλώνος του Νομού Εύβοιας.

Ο ΓΕΝΙΚΟΣ ΓΡΑΜΜΑΤΕΑΣ
ΠΕΡΙΦΕΡΕΙΑΣ ΣΤΕΡΕΑΣ ΕΛΛΑΔΑΣ

Έχοντας υπόψη :

1. Τις διατάξεις των άρθρων 24 παρ. 1 και 117 παρ. 3 του Συντάγματος.

2. Τις διατάξεις του Ν. 2503/1997 « Διοίκηση- Οργάνωση - Στελέχωση της Περιφέρειας κ.λπ.».

3. Τις διατάξεις του Ν. 998/1979 « Περί προστασίας των δασών και των δασικών εν γένει εκτάσεων της χώρας», όπως τροποποιήθηκαν με τον Ν. 3208/2003 και συγκεκριμένα:

α) του άρθρου 41 παρ. 1.

β) του άρθρου 38 παρ. 1.

4. Τις διαταγές του Υπουργείου Γεωργίας:

α) 160417/1180/8.7.1980.

β) 182447/3049/24.9.1980.

5. Την υπ' αριθμ. 1635/30.6.2004 πρόταση του Δασαρχείου Αλιβερίου από την οποία προκύπτει ότι η έκταση που αναφέρεται στο θέμα είχε κατά το χρόνο καταστροφής της που έγινε από πυρκαγιά την 9.5.2004, δασικό χαρακτήρα κατά την έννοια του άρθρου 3 παρ. 2 του Ν. 998/1979,όπως τροποποιήθηκε με τον Ν. 3208/2003, καλυπτόμενη από αείφυλλα - πλατύφυλλα και λίγα νεαρά δένδρα δρυός και ως εκ τούτου επιβάλλεται η κήρυξή της ως αναδασωτέας.

6. Την υπ' αριθμ. 2270/5.7.2004 αναφορά και σύμφωνη γνώμη της Δ/νσης Δασών Ν. Εύβοιας, αποφασίζουμε:

Κηρύσσουμε αναδασωτέα, τη Δημόσια δασική έκταση, εμβαδού 39,220 στρ. στη θέση «Πλατανιάς- Αγίας Θέκλης» περιφέρειας Δ.Δ. Αυλωναρίου, Δήμου Αυλώνος, με σκοπό, αφ'ενός μεν τη διατήρηση του δασικού της χαρακτήρα, ώστε να αποκλειστεί η διάθεσή της για άλλο προορισμό, αφ'ετέρου δε την επαναδημιουργία της δασικής βλάστησης με φυσική ή τεχνητή αναγέννηση.

Προσδιορίζεται από τα στοιχεία 1,2,3,4,5,6,7,8,9,1 όπως φαίνεται στο συνημμένο διάγραμμα το οποίο αποτελεί αναπόσπαστο μέρος της αποφάσεως αυτής και έχει όρια :

Ανατολικά: Με αγροτοδασικό δρόμο και εκτάσεις γεωργικού χαρακτήρα.

Δυτικά: Με δημόσιες εκτάσεις δασικού χαρακτήρα.

Βόρεια: Με εκτάσεις γεωργικού χαρακτήρα.

Νότια: Με δημόσιες εκτάσεις δασικού χαρακτήρα.

Επιτρέπεται υποβολή κατ' αυτής αίτησης ακύρωσης στο Σ.τ. Ε. μέσα σε προθεσμία εξήντα (60) ημερών, που αρχίζει από την επομένη της δημοσίευσης της (άρθρο 46 Π.Δ. 18/1989).

Από τις διατάξεις της απόφασης αυτής δεν προκαλείται δαπάνη σε βάρος του Κρατικού Προϋπολογισμού.

Η απόφαση αυτή να δημοσιευθεί στην Εφημερίδα της Κυβερνήσεως.

Λαμία, 19 Ιουλίου 2004

Ο Γενικός Γραμματέας Περιφέρειας
ΚΩΝΣΤΑΝΤΙΝΟΣ ΕΞΑΡΧΟΣ

ΤΟΠΟΓΡΑΦΙΚΟ ΔΙΑΓΡΑΜΜΑ
ΑΝΑΔΑΣΩΤΕΑΣ ΕΚΤΑΣΗΣ


Κλίμακα 1: 5.000

ΕΘΝΙΚΟ ΤΥΠΟΓΡΑΦΕΙΟ
Για τεχνικούς λόγους στο σχεδιάγραμμο έγινε σμίκρυνση κατά ποσοστό 80 %


Νομός : Ευβοίας ΕΥΒΟΙΑΣ
ΔΑΣΑΡΧΕΙΟ : ΑΛΙΒΕΡΙΟΥ
ΔΗΜΟΣ :ΑΥΛΩΝΟΣ
ΔΗΜ.ΔΙΑ :ΑΥΛΩΝΑΡΙΟΥ
ΘΕΣΗ :ΠΛΑΤΑΝΑΣ-ΑΓΙΑΣ ΘΕΚΛΗΣ
ΕΜΒΑΔΟΝ ΕΚΤΑΣΗΣ: .. Ε= 39,22 ΣΤΡ


Συντεταγμένες αποσπάσματος :

X	Ψ
X=508748	Y=4261848
X=508688	Y=4261839
X=508643	Y=4261631
X=508594	Y=4261639
X=508611	Y=4261772
X=508547	Y=4261884
X=508559	Y=4261976
X=508621	Y=4261987
X=508760	Y=4261937

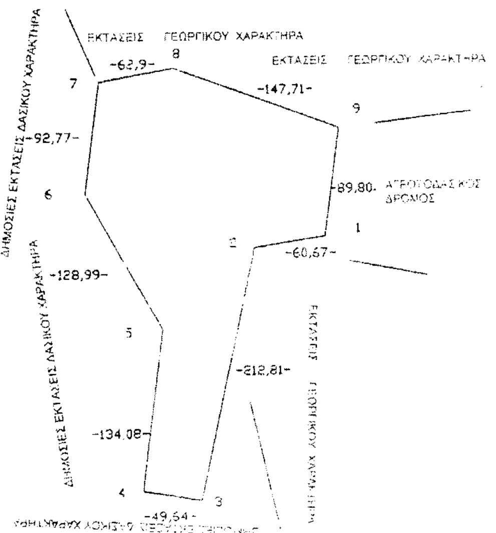

ΑΠΟΣΠΑΣΜΑ ΦΥΛΛΟΥ ΧΑΡΤΗ Γ.Υ.Σ. ΚΥΜΗΣ
ΚΛΙΜΑΚΑ 1:20.000
ΥΠΟΜΝΗΜΑ

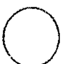
θέση έκτασης πού κυρήσσετε Αναδασωτεα

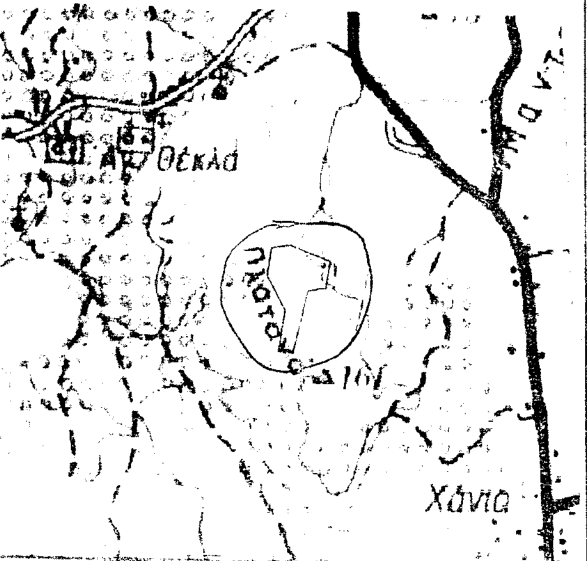

Ανήκει στην αριθμ. 2536/2004 απόφαση μας
ΘΕΩΡΗΘΗΚΕ
Χαλκίδα 19-7-2004
Ο ΓΕΝΙΚΟΣ ΓΡΑΜΜΑΤΕΑΣ Π.Σ.Ε
Κων/νος Έξαρχος

ΕΛΕΓΧΘΗΚΕ
28-6-2004
Ο ΔΑΣΑΡΧΗΣ
ΑΘΑΝΑΣΙΟΣ ΜΑΡΙΝΟΣ
Δασολόγος με βαθμό Δ/ντή

Κύμη 28-6-2004
Ο ΣΥΝΤΑΞΑΣ
ΜΕΓΑΡΙΤΗΣ ΚΩΝ/ΝΟΣ
Δασολόγος με Α βαθ.

Αριθ. 3095/03, 3129/03 (3)

Τροποποίηση ρυμοτομικού σχεδίου πόλεως Άρτας στο Ο.Τ.6 της «Εισόδου» της πόλης.

Ο ΝΟΜΑΡΧΗΣ ΑΡΤΑΣ

Έχοντας υπόψη:

1. Τις διατάξεις του από 17.7.1923 Ν.Δ. «περί σχεδίων πόλεων και κωμών του Κράτους», όπως τροποποιήθηκε και συμπληρώθηκε μεταγενέστερα.

2. Τις διατάξεις του Ν. 3200/1955 «περί διοικητικής αποκεντρώσεως», όπως τροποποιήθηκαν και συμπληρώθηκαν.

3. Τις διατάξεις του Α.Ν. 314/1968, όπως τροποποιήθηκαν και συμπληρώθηκαν με το Ν.Δ. 1018/1971.

4. Το Ν. 1337/1983 και ειδικότερα τα άρθρα 8, 9 και 12 αυτού.

5. Την εγκεκριμένη πολεοδομική μελέτη της «Εισόδου» της πόλης της Άρτας που εγκρίθηκε με το από 16.6.1990 Π.Δ (ΦΕΚ 339 Δ'/ 15.7.1990).

6. Την υπ' αριθμ. 146/11.6.2001 απόφαση Δ.Σ. Δήμου Άρτας πρότασης τροποποίησης με δημιουργία πεζοδρόμου πλ. 4,0 μέτρων στο Ο.Τ. 6 μεταξύ των ιδιοκτησιών Βίνη, Μάγγου και Αφών Μαλαμή.

7. Την υπ' αριθμ. 267/8.10.2001 απόφαση Δ.Σ. Δήμου Άρτας με την οποία απορρίφθηκε η ένσταση των Μάγγου, Βίνη κατά της 146/2001 απόφασης Δ.Σ.

8. Το υπ' αριθμ. Τ.Υ 2496/6.7.2000 Δ.Τ.Υ Νομαρχίας περί διατήρησης του οχετού ομβρίων υδάτων μεταξύ των ιδιοκτησιών Μάγγου, Βίνη και Μαλαμή.

9. Τη με αριθμό πρακτικού 1ο (θέμα 2ο της 5.2.2004 συνεδρίασης του ΣΧΟΠ Ν. Άρτας).

10. Το άρθρο 29 του Ν. 3044/2002 (ΦΕΚ 197 Α/27.8.2002) άσκηση αρμοδιοτήτων πολεοδομικού σχεδιασμού.

11. Τις από 24.11.2003 (2) υπεύθυνες δηλώσεις των Μάγκου Κων/νου και Βίνη Αναστασίου που είχαν παραιτηθεί των ενστάσεων κατά των αποφάσεων με αριθμ. 146/2001 και 267/2001 του Δημοτικού Συμβουλίου Άρτας, αποφασίζουμε:

Εγκρίνουμε την τροποποίηση του ρυμοτομικού σχεδίου πόλεως στο Ο.Τ. 6 της «Εισόδου» της πόλης της Άρτας με τη δημιουργία πεζοδρόμου πλάτους 3,00 μέτρων κατά μήκους του κοινού ορίων των ιδιοκτησιών Μάγκου, Βίνη και Αφών Μαλαμή σύμφωνα με τα από κοινού υποβληθέντα τοπογραφικά σχέδια που συνοδεύουν την παρούσα.


Η τροποποίηση αυτή έχει τοπικό χαρακτήρα, γίνεται για να διατηρηθεί ο οχετός αποχέτευσης ομβρίων υδάτων που υπάρχει ανάμεσα στις ιδιοκτησίες των παραπάνω, βοηθάει στην απρόσκοπτη οικοδομική εκμετάλλευση των ιδιοκτησιών και επιπλέον δεν βαρύνει τον προϋπολογισμό του Δήμου Αρταίων.

Η απόφαση αυτή να δημοσιευθεί στην Εφημερίδα της Κυβερνήσεως.

Άρτα, 29 Ιουνίου 2004

Ο Νομάρχης

ΛΑΜΠΡΟΣ ΡΙΖΟΣ

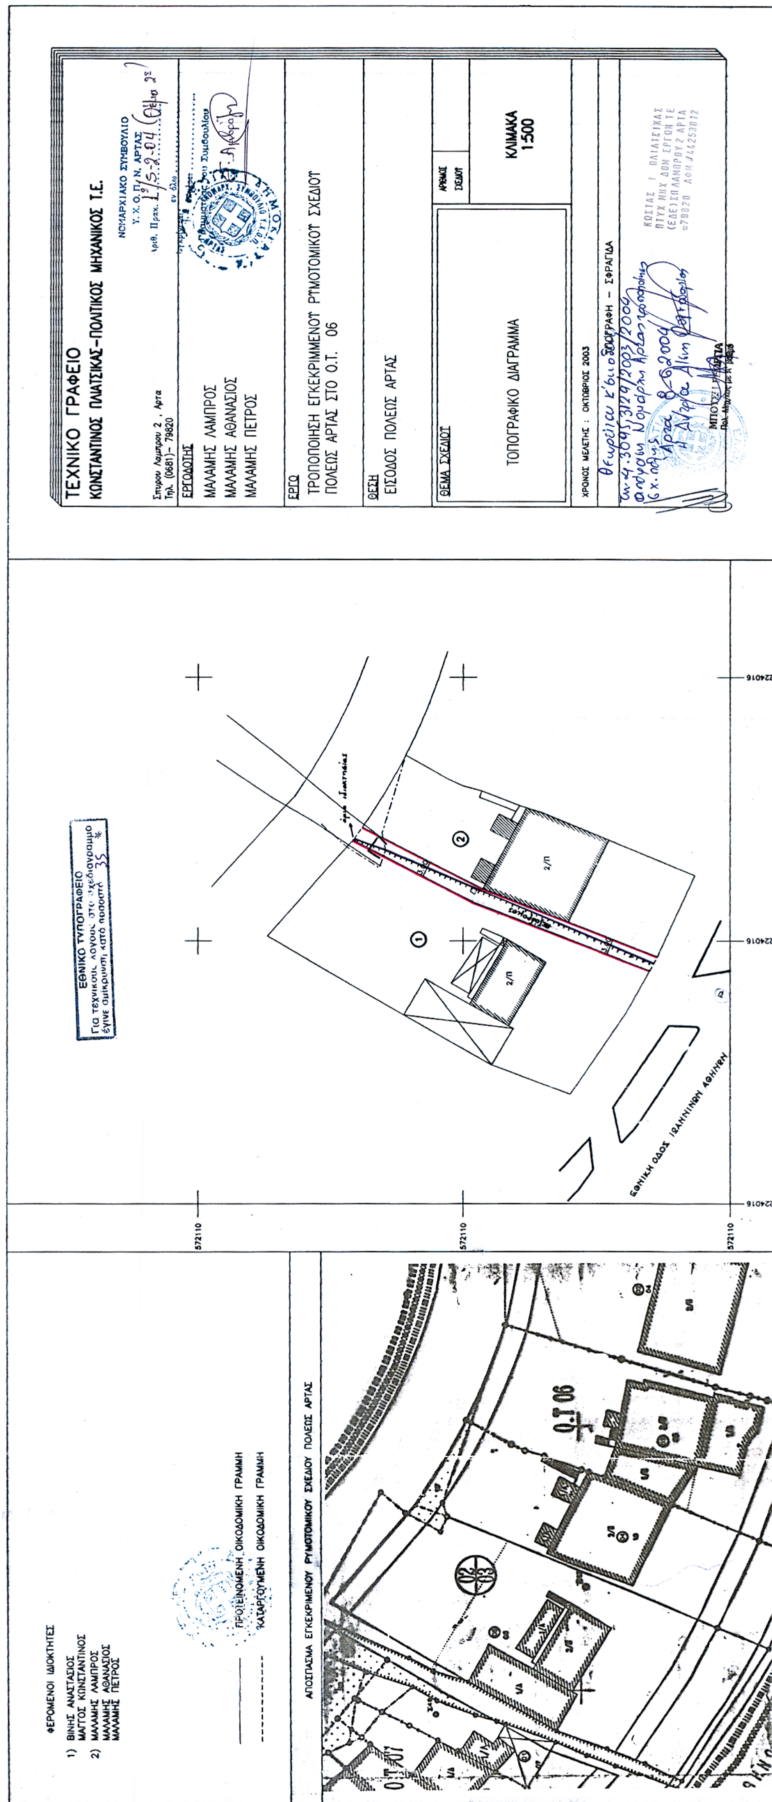
ΤΕΧΝΙΚΟ ΓΡΑΦΕΙΟ
ΚΩΝΣΤΑΝΤΙΝΟΣ ΠΛΙΑΤΣΙΚΑΣ-ΠΟΛΙΤΙΚΟΣ ΜΗΧΑΝΙΚΟΣ Τ.Ε.
Σπύρου Λάμπρου 2, Άρτα
Τηλ. (0681)-79820
ΝΟΜΑΡΧΙΑΚΟ ΣΥΜΒΟΥΛΙΟ
Υ.Χ.Ο.Π/Ν. ΑΡΤΑΣ
ΕΡΓΟΔΟΤΗΣ
ΜΑΛΑΜΗΣ ΛΑΜΠΡΟΣ
ΜΑΛΑΜΗΣ ΑΘΑΝΑΣΙΟΣ
ΜΑΛΑΜΗΣ ΠΕΤΡΟΣ
ΕΡΓΟ
ΤΡΟΠΟΠΟΙΗΣΗ ΕΓΚΕΚΡΙΜΕΝΟΥ ΡΥΜΟΤΟΜΙΚΟΥ ΣΧΕΔΙΟΥ
ΠΟΛΕΩΣ ΑΡΤΑΣ ΣΤΟ Ο.Τ. 06
ΘΕΣΗ
ΕΙΣΟΔΟΣ ΠΟΛΕΩΣ ΑΡΤΑΣ
ΘΕΜΑ ΣΧΕΔΙΟΥ
ΤΟΠΟΓΡΑΦΙΚΟ ΔΙΑΓΡΑΜΜΑ
ΚΛΙΜΑΚΑ
1:500
ΧΡΟΝΟΣ ΜΕΛΕΤΗΣ : ΟΚΤΩΒΡΙΟΣ 2003
ΥΠΟΓΡΑΦΗ - ΣΦΡΑΓΙΔΑ
ΕΘΝΙΚΟ ΤΥΠΟΓΡΑΦΕΙΟ
Για τεχνικούς λόγους στο σχεδιάγραμμα
έγινε σμίκρυνση στο ποσοστό 35 %
ΕΘΝΙΚΗ ΟΔΟΣ ΙΩΑΝΝΙΝΩΝ ΑΘΗΝΩΝ
572110
224016
ΦΕΡΟΜΕΝΟΙ ΙΔΙΟΚΤΗΤΕΣ
1) ΒΙΝΗΣ ΑΝΑΣΤΑΣΙΟΣ
ΜΑΓΓΟΣ ΚΩΝΣΤΑΝΤΙΝΟΣ
2) ΜΑΛΑΜΗΣ ΛΑΜΠΡΟΣ
ΜΑΛΑΜΗΣ ΑΘΑΝΑΣΙΟΣ
ΜΑΛΑΜΗΣ ΠΕΤΡΟΣ
ΠΡΟΤΕΙΝΟΜΕΝΗ ΟΙΚΟΔΟΜΙΚΗ ΓΡΑΜΜΗ
ΚΑΤΑΡΓΟΥΜΕΝΗ ΟΙΚΟΔΟΜΙΚΗ ΓΡΑΜΜΗ
ΑΠΟΣΠΑΣΜΑ ΕΓΚΕΚΡΙΜΕΝΟΥ ΡΥΜΟΤΟΜΙΚΟΥ ΣΧΕΔΙΟΥ ΠΟΛΕΩΣ ΑΡΤΑΣ
Ο.Τ. 06
Ο.Τ. 07

Αριθ. 1779 (4)

Καθορισμός χρήσης σε υπό παραχώρηση δημόσια, δασική με διάσπαρτα άτομα δρυών και κέδρων έκταση του Δήμου Θ. Ζιάκα Ν. Γρεβενών.

Ο ΝΟΜΑΡΧΗΣ ΓΡΕΒΕΝΩΝ

Έχοντας υπόψη:

1. Το Ν. 1512/1985 (ΦΕΚ 4Α΄/1985) «Τροποποίηση και συμπλήρωση πολεοδομικών διατάξεων, ρύθμιση συναφών θεμάτων και θεμάτων του ταμείου νομικών» και ειδικότερα το άρθρο 3 αυτού.

2. Το Ν. 1337/1983 (ΦΕΚ 33Α΄/1983) «Επέκταση των πολεοδομικών σχεδίων, οικιστική ανάπτυξη και σχετικές ρυθμίσεις».

3. Το Ν. 2742/1999 (ΦΕΚ 207 Α΄/1999) «Χωροταξικός σχεδιασμός και αειφόρος ανάπτυξη και άλλες διατάξεις».

4. Το Ν. 1032/1980 (ΦΕΚ 57 Α΄/1980) «Περί συστάσεως Υπουργείου Χωροταξίας Οικισμού και Περιβάλλοντος».

5. Την υπ' αριθμ. Υ1β/2000/29.3.95 κοινή υπουργική απόφαση (ΦΕΚ 343Β΄/1995) Υγειονομική διάταξη «Περί όρων ιδρύσεως και λειτουργίας πτη-κτηνοτροφικών εγκαταστάσεων».

6. Την υπ' αριθμ. 83840/3591/12.12.1986 υπουργική απόφαση (ΦΕΚ 1Δ΄/5.1.1987)του Υπουργείου ΠΕ.ΧΩ.Δ.Ε. «Αποστάσεις από πόλεις, χωριά, οικισμούς δρόμους, σιδηροδρομικές γραμμές, λίμνες και ακτές, λουτροπόλεις, τουριστικούς χώρους, νοσοκομεία και ευαγή ιδρύματα για την ανέγερση νέας ή επέκταση νόμιμα υφισταμένης κτηνοτροφικής ή πτηνοτροφικής εγκατάστασης».

7. Την υπ' αριθμ. οικ. 1930/20.7.2004 θετική εισήγηση της Δ/νσης Πολεοδομίας και Περιβάλλοντος της Ν.Α. Γρεβενών που συνοδεύεται από:

α) Την από 11.11.2003 υπ' αριθμ. 226/2003 ομόφωνη απόφαση του δημοτικού Συμβουλίου του Δήμου Θ. Ζιάκα Ν. Γρεβενών για παραχώρηση της εν λόγω δημόσιας έκτασης στον Λάμαρη Χρήστο του Γεωργίου.

β) Το υπ' αριθμ. 51 ΔΑΣ 9046 π.ε./26.02.2004 έγγραφο της Δ/νσης Δασών Ν. Γρεβενών με το οποίο δηλώνεται ότι η προς παραχώρηση έκταση είναι δημόσια, δασική με διάσπαρτα άτομα δρυών και κέδρων, χωρίς ιδιαίτερο προστατευτικό και αισθητικό χαρακτήρα και δεν υπάρχει αντίρρηση στην παραχώρηση της καθόσον η εγκατάσταση της κτηνοτροφικής μονάδας σ' αυτήν συμβάλλει στην ανάπτυξη της εθνικής οικονομίας, αποφασίζουμε:

Καθορίζουμε ως χρήση στην υπό παραχώρηση, σύμφωνα με το άρθρο 13 παρ. 2Αγ του Ν. 1734/1987 (ΦΕΚ 189 Α΄/1987) «Βοσκότοποι και ρύθμιση ζητημάτων σχετικών με κτηνοτροφική αποκατάσταση και με άλλες παραχωρήσεις καθώς και θεμάτων που αφορούν δασικές εκτάσεις», δημόσια, δασική με διάσπαρτα άτομα δρυών και κέδρων έκταση 4.500 τ.μ. του Δήμου Θ. Ζιάκα Ν. Γρεβενών και συγκεκριμένα για το τεμάχιο του αγροκτήματος «Μοναχίτι» Ν. Γρεβενών, στη θέση «Παλιοκάρπι», τη λειτουργία που εξυπηρετεί την εγκατάσταση κτηνοτροφικών εκμεταλλεύσεων.

Το τοπογραφικό διάγραμμα του αγροτεμαχίου που συντάχθηκε από τον Πολιτικό Μηχανικό Γκουντρομίχο Αθ. Γεώργιο αποτελεί αναπόσπαστο τμήμα της παρούσας.

Από τις διατάξεις της απόφασης αυτής δεν προκαλείται δαπάνη σε βάρος του κρατικού προϋπολογισμού, ούτε σε βάρος του προϋπολογισμού του οικείου Ο.Τ.Α. (Δήμος Θ. Ζιάκα Ν. Γρεβενών).

Η απόφαση αυτή με το συνημμένο τοπογραφικό διάγραμμα να δημοσιευθεί στην Εφημερίδα της Κυβερνήσεως.

Γρεβενά, 20 Ιουλίου 2004

Ο Νομάρχης κ.α.α.
Ο Βοηθός Νομάρχης
ΔΗΜΗΤΡΙΟΣ ΜΑΡΚΟΠΟΥΛΟΣ

ΤΟΠΟΓΡΑΦΙΚΟ ΔΙΑΓΡΑΜΜΑ

ΠΡΟΒΟΛΗ "ΕΓΚΑΡΣΙΑ ΜΕΡΚΑΤΟΡΙΚΗ"
ΕΛΛΗΝΙΚΟ ΓΕΩΔΑΙΤΙΚΟ ΣΥΣΤΗΜΑ
ΑΝΑΦΟΡΑΣ 1987 (Ε . Γ . Σ . Α . 87)

ΣΤΟ ΟΠΟΙΟ ΦΑΙΝΕΤΑΙ Η ΥΠΟ ΠΑΡΑΧΩΡΗΣΗ ΕΚΤΑΣΗ ΔΗΜΟΣΙΟΥ ΣΤΟΝ "ΛΑΜΑΡΗ ΓΕΩΡΓΙΟ ΤΟΥ ΧΡΗΣΤΟΥ" ΕΜΒΑΔΟΝ 4500.00μ2 ΑΠΟ ΤΗ ΔΗΜΟΣΙΑ ΕΚΤΑΣΗ ΔΔ "ΜΟΝΑΧΙΤΙ" ΤΟΥ ΔΗΜΟΥ "ΘΕΟΔΩΡΟΥ ΖΙΑΚΑ" ΝΟΜΟΥ ΓΡΕΒΕΝΩΝ ΚΕΙΜΕΝΟΥ ΣΤΗ ΘΕΣΗ "ΠΑΛΑΙΟΚΟΠΡΙ" ΚΑΙ ΥΠΟ ΣΤΟΙΧΕΙΑ (Α-Β-Γ-Δ-Ε-Ζ-Η-Θ-Ι-Κ-Λ-Μ-Ν-Ξ-Ο-Π-Α)

ΕΘΝΙΚΟ ΤΥΠΟΓΡΑΦΕΙΟ
Για τεχνικούς λόγους στο σχεδιάγραμμα έγινε σμίκρυνση κατά ποσοστό 55 %

ΣΗΜΕΙΩΣΗ

Η ΥΠΟ ΠΑΡΑΧΩΡΗΣΗ ΕΚΤΑΣΗ ΑΠΕΧΕΙ ΑΠΟ ΤΟΝ ΠΛΗΣΙΕΣΤΕΡΟ ΟΙΚΙΣΜΟ "ΜΟΝΑΧΙΤΙ" 300 Μ.Μ.

Συνοδεύει το με Αρ. Πρωτ. 1779 / 20-7-2004 έγγραφο της Δ/νσης Πολεοδομίας & Περιβάλλοντος Νομ. Αυτ/σης Γρεβενών



ΑΓΡΟΤΙΚΟΣ ΔΡΟΜΟΣ

ΔΗΜΟΣΙΑ ΕΚΤΑΣΗ

Ε=4500.00μ2

st.101

Εμβαδομετρικός πίναξ Γηπέδου

$$E=0.5\left(\sum_{v=1}^{\eta}\left((X_{v+1}-X_v)\,(\Psi_v+\Psi_{v+1})\right)\right)$$

Αριθμός κορυφής	Χ	Ψ	δx.σψ
Α	266688.970	4426837.500	0.000
Β	266730.800	4426844.170	+286152.128
Γ	266737.990	4426846.860	+49219.253
Δ	266750.430	4426853.920	+85218.852
Ε	266765.292	4426845.832	+101803.901
Ζ	266759.397	4426838.312	-40334.995
Η	266782.291	4426820.365	+156348.720
Θ	266797.270	4426787.070	+101914.966
Ι	266823.999	4426767.214	+181148.406
Κ	266799.192	4426748.469	-167645.397
Λ	266781.310	4426769.580	-120863.430
Μ	266774.280	4426790.950	-47665.263
Ν	266751.840	4426798.980	-152479.015
Ξ	266720.430	4426810.750	-213740.810
Ο	266708.850	4426816.980	-78904.557
Π	266692.180	4426828.850	-113737.993
Α	266688.970	4426837.500	-21934.492

Εμβαδόν = $\frac{\delta x.\sigma\psi}{2}$ = 4500.00 μ2

όρια ιδιοκτησίας
όρια κληρούχων
όρια υφιστάμενα
όρια οριοθετισμού
ρυμοτομική γραμμή
αξονική γραμμή

Κλίμαξ 1:500

ΓΡΕΒΕΝΑ ΙΟΥΝΙΟΣ 2004

Ο ΣΥΝΤΑΞΑΣ

ΓΕΩΡΓΙΟΣ ΑΘ. ΓΚΟΥΝΤΡΟΜΙΧΟΣ
ΔΙΠΛΩΜ. ΠΟΛΙΤΙΚΟΣ ΜΗΧΑΝΙΚΟΣ
ΠΟΛΥΤΕΧΝΙΚΗ ΣΧΟΛΗ ΘΕΣ/ΝΙΚΗΣ Α.Π.Θ.
ΜΕΛΟΣ Τ.Ε.Ε. ΑΡΙΘΜΟΣ ΜΗΤΡΩΟΥ 53165
Α.Φ.Μ. 43451609
ΦΙΛΕΛΛΗΝΩΝ 32 - ΓΡΕΒΕΝΑ - ΤΗΛ. 0462 - 24 090